



ΕΦΗΜΕΡΙΣ ΤΗΣ ΚΥΒΕΡΝΗΣΕΩΣ

ΤΗΣ ΕΛΛΗΝΙΚΗΣ ΔΗΜΟΚΡΑΤΙΑΣ

ΤΕΥΧΟΣ ΤΕΤΑΡΤΟ **Αρ. Φύλλου 484**

9 Ιουνίου 2004

ΠΕΡΙΕΧΟΜΕΝΑ

ΑΠΟΦΑΣΕΙΣ

ΑΠΟΦΑΣΕΙΣ

Αριθ. 1350 (1)

Επικύρωση καθορισμού οριογραμμών τμήματος χειμάρρου Χρυσού του Δήμου Εμμ. Παππά Νομού Σερρών.

Ο ΓΕΝΙΚΟΣ ΓΡΑΜΜΑΤΕΑΣ
ΠΕΡΙΦΕΡΕΙΑΣ ΚΕΝΤΡΙΚΗΣ ΜΑΚΕΔΟΝΙΑΣ

Έχοντας υπόψη :

1) Τις διατάξεις του άρθρου 5 του Ν.3010/23.04.2002 "Εναρμόνιση του Ν.1650/1986 με τις οδηγίες 97/11 Ε.Ε και 96/61 Ε.Ε., διαδικασία οριοθέτησης και ρυθμίσεις θεμάτων για τα υδατορέματα και άλλες διατάξεις." ΦΕΚ 91Α/25.4.2002.

2) Τις διατάξεις του Ν.2503/1997 "Διοίκηση, οργάνωση της Περιφέρειας, ρύθμιση θεμάτων για την τοπική αυτοδιοίκηση και άλλες διατάξεις" (ΦΕΚ 107 Α/1997).

3) Τις διατάξεις του άρθρου 29α του Ν. 1558/1985 "Κυβέρνηση και Κυβερνητικά όργανα (ΦΕΚ 137Α/1985) που προστέθηκε με το άρθρο 27 του Ν.2081/1992 (ΦΕΚ 154 Α/1992 και αντικαταστάθηκε με την παράγραφο 2α του άρθρου 1 του Ν. 2469/1997 (ΦΕΚ 38Α/1997).

4) Τις διατάξεις του άρθρου 10 του Ν. 3044/2002 (ΦΕΚ197Α/27.8.2002) για την " Άσκηση αρμοδιοτήτων του Πολεοδομικού Σχεδιασμού" .

5) Την 197/6.2.2004 Απόφαση του Δ/ντή Τ.Υ.Ν.Α. Σερρών καθορισμού οριογραμμών του ρέματος.

6) Την με αρ. πρωτ. 16/2002 Απόφαση Δημ. Συμβουλίου

7) Την με αρ. πρωτ. 918/18.2.2004 Απόφαση της Δνσης Δημοσίων Έργων, τμήμα Υδραυλικών μελετών έγκρισης της υδρολογικής - υδραυλικής μελέτης του προς καθορισμό των οριογραμμών ρέματος, αποφασίζουμε:


Επικυρώνεται ο καθορισμός των οριογραμμών τμήματος του Χειμάρρου Χρυσού του Δήμου Εμμ. Παππά Ν. Σερρών με τις συντεταγμένες των κορυφών των πολυγωνομετρικών των γραμμών όπως αυτές σημειώνονται στο τοπογραφικό διάγραμμα κλίμακας 1:500 που συνοδεύει την παρούσα και αποτελεί αναπόσπαστο μέρος αυτής.

Η ισχύς της παρούσας αρχίζει από τη δημοσίευσή της στην Εφημερίδα της Κυβερνήσεως.


Η απόφαση αυτή να δημοσιευθεί στην Εφημερίδα της Κυβερνήσεως μαζί με το Τοπογραφικό διάγραμμα κλίμακας 1:500 και τον Πίνακα Συντεταγμένων των κορυφών των ρεμάτων που τη συνοδεύουν.

Θεσσαλονίκη, 28 Απριλίου 2004

Ο Γενικός Γραμματέας Περιφέρειας
ΓΕΩΡΓΙΟΣ ΤΣΙΟΤΡΑΣ

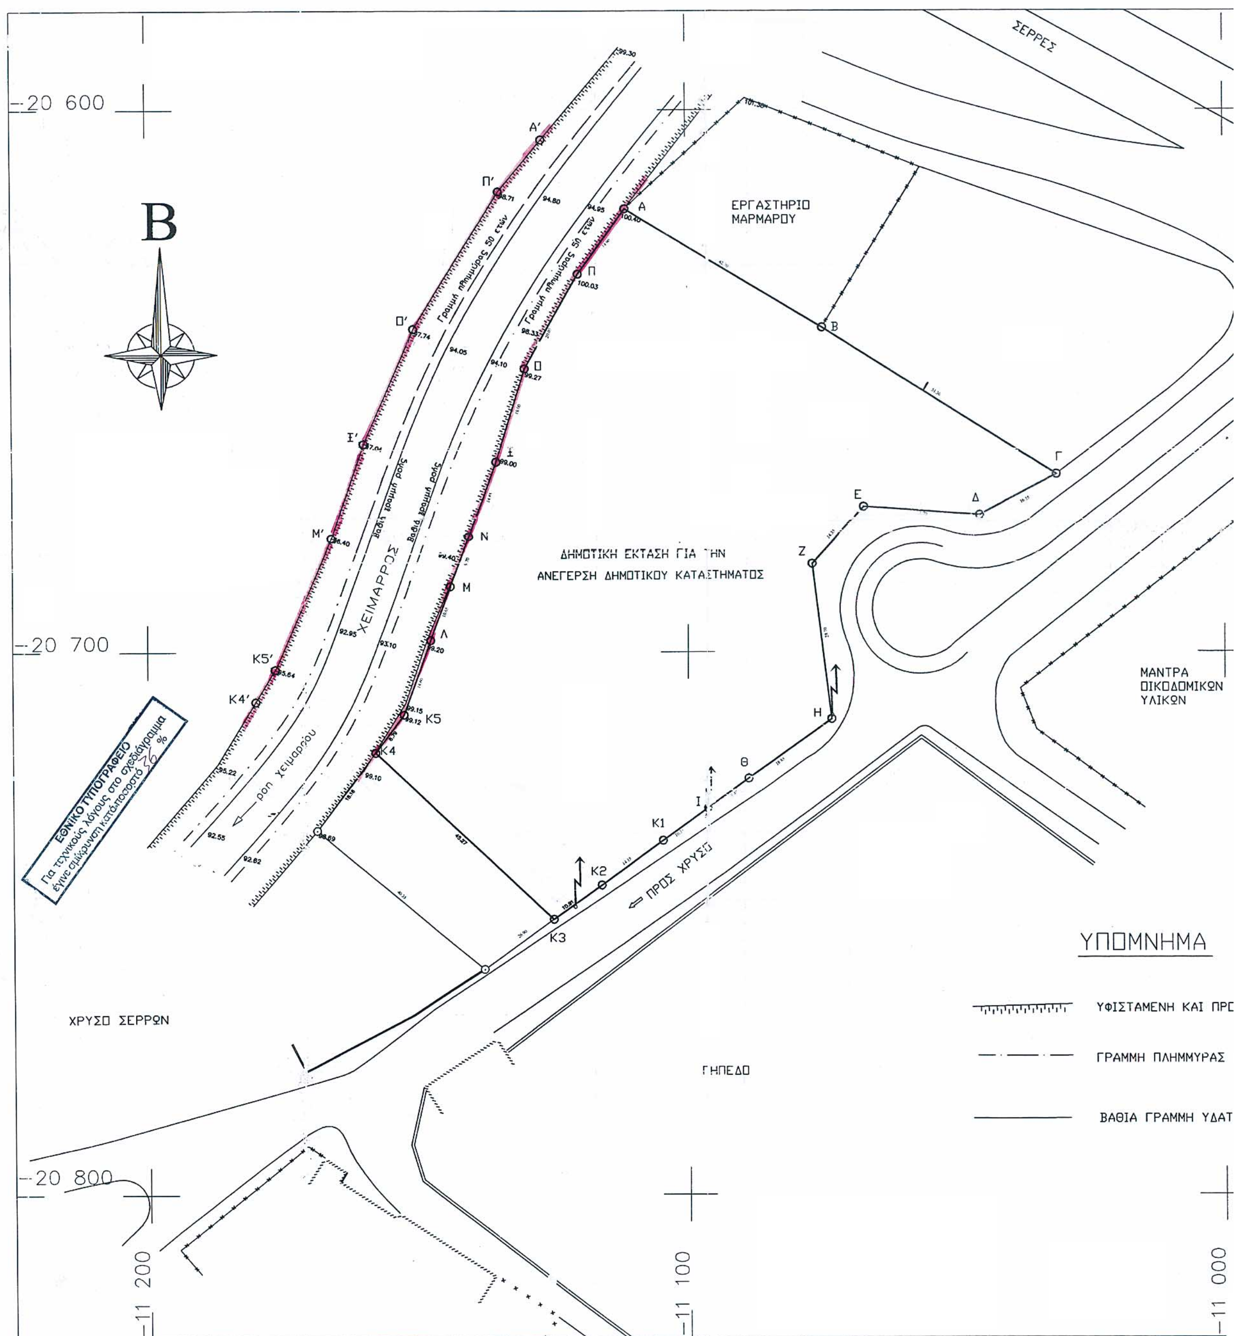

ΣΕΡΡΕΣ
ΕΡΓΑΣΤΗΡΙΟ ΜΑΡΜΑΡΟΥ
ΔΗΜΟΤΙΚΗ ΕΚΤΑΣΗ ΓΙΑ ΤΗΝ ΑΝΕΓΕΡΣΗ ΔΗΜΟΤΙΚΟΥ ΚΑΤΑΣΤΗΜΑΤΟΣ
ΧΕΙΜΑΡΡΟΣ
ροη χειμαρρου
ΠΡΟΣ ΧΡΥΣΟ
ΜΑΝΤΡΑ ΟΙΚΟΔΟΜΙΚΩΝ ΥΛΙΚΩΝ
ΧΡΥΣΟ ΣΕΡΡΩΝ
ΓΗΠΕΔΟ
ΥΠΟΜΝΗΜΑ
ΥΦΙΣΤΑΜΕΝΗ ΚΑΙ ΠΡΟ
ΓΡΑΜΜΗ ΠΛΗΜΜΥΡΑΣ
ΒΑΘΙΑ ΓΡΑΜΜΗ ΥΔΑΤ
ΕΘΝΙΚΟ ΤΥΠΟΓΡΑΦΕΙΟ
Για τεχνικούς λόγους στο σχεδιάγραμμα έγινε σμίκρυνση κατά ποσοστό 76 %
B
20 600
20 700
20 800
11 200
11 100
11 000

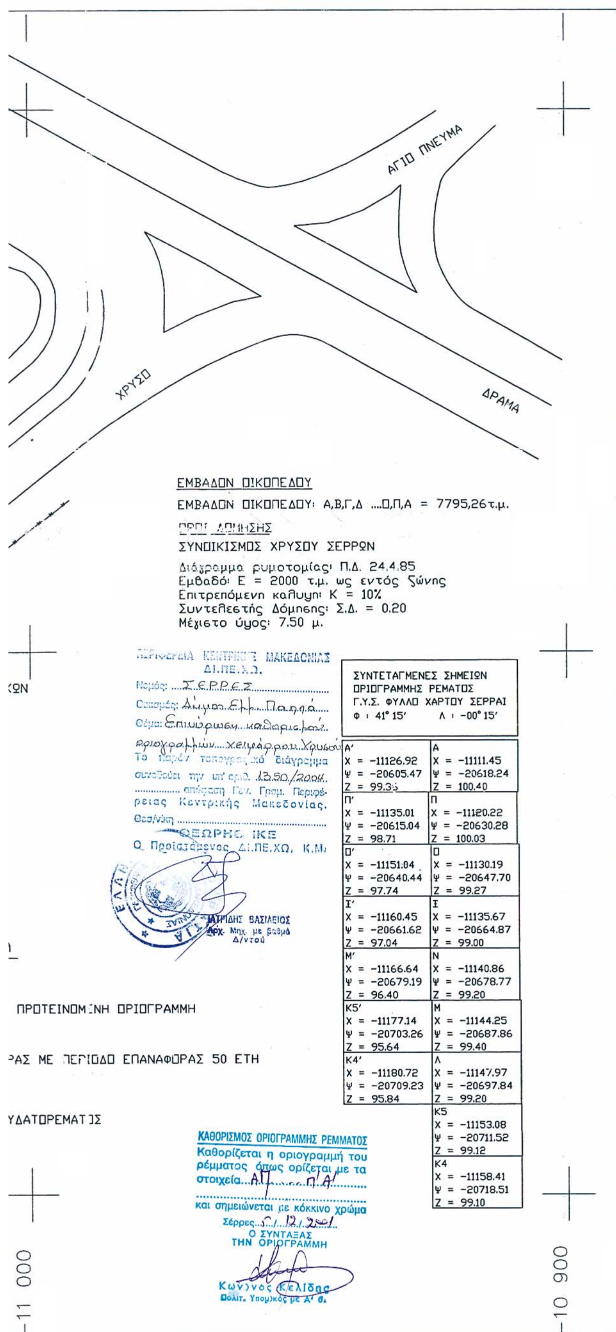

ΣΥΝΤΕΤΑΓΜΕΝΕΣ ΣΗΜΕΙΩΝ ΟΡΙΟΓΡΑΜΜΗΣ ΡΕΜΑΤΟΣ
Γ.Υ.Σ. ΦΥΛΛΟ ΧΑΡΤΟΥ ΣΕΡΡΑΙ
Φ : 41° 15′ Λ : −00° 15′

Α′	X = −11126.92	Ψ = −20605.47	Z = 99.35	Α	X = −11111.45	Ψ = −20618.24	Z = 100.40
Π′	X = −11135.01	Ψ = −20615.04	Z = 98.71	Π	X = −11120.22	Ψ = −20630.28	Z = 100.03
Ο′	X = −11151.04	Ψ = −20640.44	Z = 97.74	Ο	X = −11130.19	Ψ = −20647.70	Z = 99.27
Ξ′	X = −11160.45	Ψ = −20661.62	Z = 97.04	Ξ	X = −11135.67	Ψ = −20664.87	Z = 99.00
Μ′	X = −11166.64	Ψ = −20679.19	Z = 96.40	Ν	X = −11140.86	Ψ = −20678.77	Z = 99.20
Κ5′	X = −11177.14	Ψ = −20703.26	Z = 95.64	Μ	X = −11144.25	Ψ = −20687.86	Z = 99.40
Κ4′	X = −11180.72	Ψ = −20709.23	Z = 95.84	Λ	X = −11147.97	Ψ = −20697.84	Z = 99.20
				Κ5	X = −11153.08	Ψ = −20711.52	Z = 99.12
				Κ4	X = −11158.41	Ψ = −20718.51	Z = 99.10

ΕΛΛΗΝΙΚΗ ΔΗΜΟΚΡΑΤΙΑ
ΠΕΡΙΦΕΡΕΙΑ ΚΕΝΤΡΙΚΗΣ ΜΑΚΕΔΟΝΙΑΣ
ΓΕΝΙΚΗ ΔΙΕΥΘΥΝΣΗ ΠΕΡΙΦΕΡΕΙΑΣ
ΔΙΕΥΘΥΝΣΗ ... ΕΡΓΩΝ
ΤΜΗΜΑ ... ΕΡΓΩΝ

Από υδρολογική ... άποψη ανταποκρίνεται ... απαιτήσεις του Ν. 880/79 όπως τροπ. με το Ν. 3010/02

Θεσσαλονίκη 18-02-2004

Ο Μηχ/κός Δ.Δ.Ε.

ΕΥΑΓΓΕΛΟΣ ΣΚΟΔΡΑΣ
Πολ. Μηχ/κός με Α' β.

Ο Προϊστάμενος Τμ. Υδρ. Έργων

Ιωάννης Χατζημηνιάδης
Πολ. Μηχ/κός με Α'β

ΕΡΓΟΔΟΤΗΣ	ΔΗΜΟΣ ΕΜΜΑΝΟΥΗΛ ΠΑΠΠΑ
ΕΡΓΟ	ΤΟΠΙΚΟ ΡΥΜΟΤΟΜΙΚΟ ΚΑΙ ΧΑΡΑΚΤΗΡΙΣΜΟΣ ΧΩΡΟΥ ΓΙΑ ΤΗΝ ΑΝΕΓΕΡΣΗ ΔΗΜΟΤΙΚΟΥ ΚΑΤΑΣΤΗΜΑΤΟΣ ΣΤΟ ΧΡΥΣΟ
ΤΟΠΟΘΕΣΙΑ	ΝΟΜΟΣ ΣΕΡΡΩΝ Δ.Δ. ΧΡΥΣΟΥ ΔΗΜΟΥ ΕΜΜΑΝΟΥΗΛ ΠΑΠΠΑ
ΜΕΛΕΤΗΤΗΣ	ΤΕΧΝΙΚΗ ΥΠΗΡΕΣΙΑ ΔΗΜΟΥ ΕΜΜΑΝΟΥΗΛ ΠΑΠΠΑ ΧΡΗΣΤΟΣ Γ. ΜΗΤΡΑΚΑΣ ΠΟΛΙΤΙΚΟΣ ΜΗΧΑΝΙΚΟΣ
ΘΕΜΑ ΣΧΕΔΙΟΥ	ΤΟΠΟΓΡΑΦΙΚΟ ΔΙΑΓΡΑΜΜΑ ΧΕΙΜΑΡΡΟΥ Χρυσού ΚΑΙ ΚΑΘΟΡΙΣΜΟΣ ΟΡΙΟΓΡΑΜΜΗΣ ΡΕΜΑΤΟΣ
ΑΡΙΘΜΟΣ ΣΧΕΔΙΟΥ	Ρ 1
ΚΛΙΜΑΚΕΣ	1 : 500
ΧΡΟΝΟΣ ΜΕΛΕΤΗΣ	ΔΕΚΕΜΒΡΙΟΣ 2001

ΥΠΟΓΡΑΦΕΣ - ΘΕΩΡΗΣΕΙΣ

Δ.Τ.Υ. Ν.Α. ΣΕΡΡΩΝ	Τ.Υ.Δ.Κ. ΣΕΡΡΩΝ	
ΘΕΩΡΗΘΗΚΕ Σέρρες 5 / 12 / 2001 Ο ΔΝΤΗΣ ΤΕΧΝ. ΥΠΗΡΕΣΙΩΝ	ΘΕΩΡΗΘΗΚΕ Σέρρες 5 / 12 / 2001 Ο ΠΡΟΙΣΤΑΜΕΝΟΣ ΤΥΔΚ ΣΕΡΡΩΝ	Ο ΣΥΝΤΑΞΑΣ
Χρίστος Α. Καραλής Τοπ. Μηχ/κός με βαθμό Δ/ντή	ΠΕΡΙΚΛΗΣ ΜΠΑΚΙΡΤΖΗΣ ΠΟΛΙΤΙΚΟΣ ΜΗΧΑΝΙΚΟΣ	ΧΡΗΣΤΟΣ Γ. ΜΗΤΡΑΚΑΣ ΠΟΛΙΤΙΚΟΣ ΜΗΧΑΝΙΚΟΣ

Αριθ. 1351 (2)

Επικύρωση καθορισμού οριογραμμών τμήματος υδατορέματος Αγ. Βαρβάρας Δήμου Σερρών.

ΟΓΕΝΙΚΟΣ ΓΡΑΜΜΑΤΕΑΣ
ΠΕΡΙΦΕΡΕΙΑΣ ΚΕΝΤΡΙΚΗΣ ΜΑΚΕΔΟΝΙΑΣ

Έχοντας υπόψη :

1) Τις διατάξεις του άρθρου 5 του Ν.3010/23.04.2002 "Εναρμόνιση του Ν.1650/1986 με τις οδηγίες 97/11 Ε.Ε και 96/61 Ε.Ε., διαδικασία οριοθέτησης και ρυθμίσεις θεμάτων για τα υδατορέματα και άλλες διατάξεις." ΦΕΚ 91Α/25.04.2002.

2) Τις διατάξεις του Ν.2503/1997 " Διοίκηση, οργάνωση της Περιφέρειας, ρύθμιση θεμάτων για την τοπική αυτοδιοίκηση και άλλες διατάξεις " (ΦΕΚ 107 Α/1997).

3) Τις διατάξεις του άρθρου 29α του Ν. 1558/1985 " Κυβέρνηση και Κυβερνητικά όργανα (ΦΕΚ 137Α/1985) που προστέθηκε με το άρθρο 27 του Ν.2081/1992 (ΦΕΚ 154 Α/1992 και αντικαταστάθηκε με την παράγραφο 2α του άρθρου 1 του Ν. 2469/1997(ΦΕΚ 38Α/1997).

4) Τις διατάξεις του άρθρου 10 του Ν.3044/2002 (ΦΕΚ197Α/27.8.2002) για την " Άσκηση αρμοδιοτήτων του Πολεοδομικού Σχεδιασμού".

5) Την 235/11.2.2004 Απόφαση Δ/νσης Τεχν. Υπηρεσιών Ν. Σερρών καθορισμού οριογραμμών του ρέματος.

6) Την με αρ. πρωτ. 1205/2003 Απόφαση Δημ. Συμβουλίου

7) Την με αρ. πρωτ. 1001/18.2.2004 Απόφαση της Δνσης Δημοσίων Έργων, τμήμα Υδραυλικών μελετών έγκρισης της υδρολογικής - υδραυλικής μελέτης του προς καθορισμό των οριογραμμών ρέματος, αποφασίζουμε:


Επικυρώνεται ο καθορισμός των οριογραμμών τμήματος του υδατορέματος Αγ. Βαρβάρας Δήμου Σερρών με τις συντεταγμένες των κορυφών των πολυγωνομετρικών των γραμμών όπως αυτές σημειώνονται στο τοπογραφικό διάγραμμα κλίμακας 1:500 που συνοδεύει την παρούσα και αποτελεί αναπόσπαστο μέρος αυτής.


Η ισχύς της παρούσας αρχίζει από τη δημοσίευσή της στην Εφημερίδα της Κυβερνήσεως.

Η παρούσα απόφαση να δημοσιευθεί στην Εφημερίδα της Κυβερνήσεως μαζί με το Τοπογραφικό διάγραμμα κλίμακας 1:500 και στον Πίνακα Συντεταγμένων των κορυφών των ρεμάτων που τη συνοδεύουν.


Θεσσαλονίκη, 4 Μαΐου 2004

Ο Γενικός Γραμματέας Περιφέρειας
ΓΕΩΡΓΙΟΣ ΤΣΙΟΤΡΑΣ

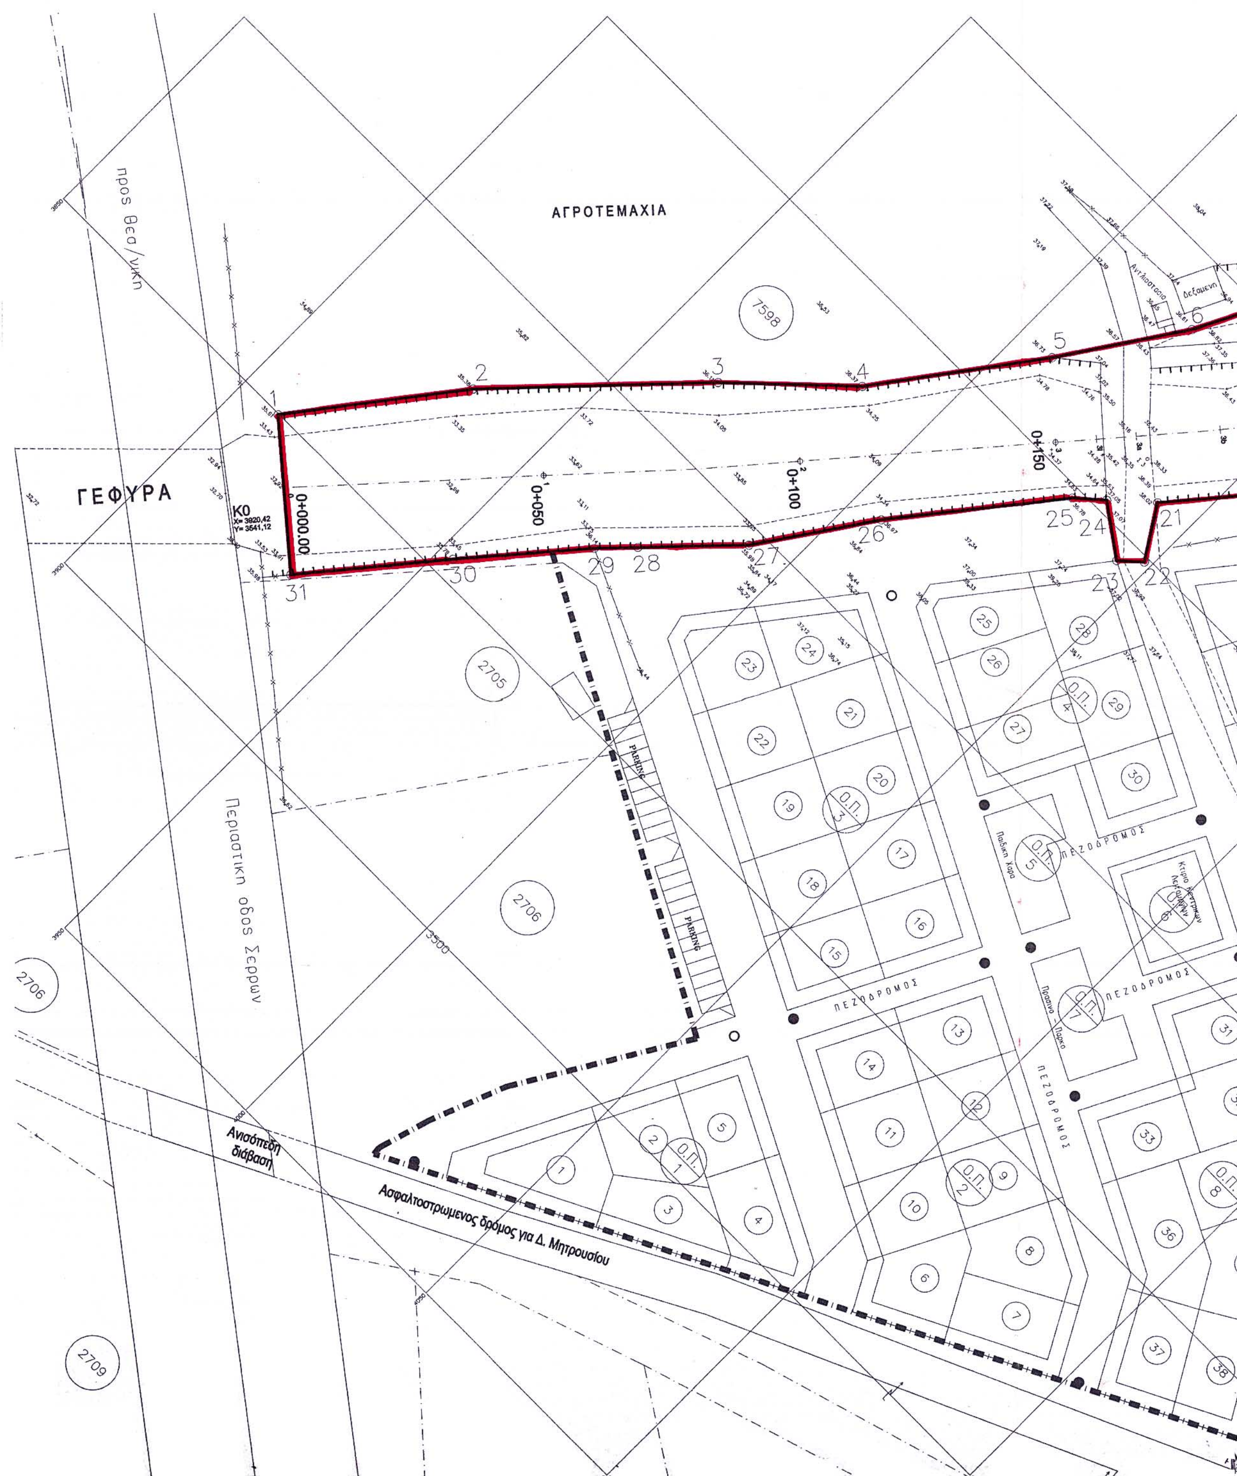
προς Θεσ/νίκη
ΑΓΡΟΤΕΜΑΧΙΑ
7598
ΓΕΦΥΡΑ
Κ0
X= 3920,42
Y= 3541,12
0+000.00
0+050
0+100
0+150
2705
2706
2709
Περιαστική οδος Σερρών
PARKING
ΠΕΖΟΔΡΟΜΟΣ
Ο.Π. 1
Ο.Π. 2
Ο.Π. 3
Ο.Π. 4
Ο.Π. 5
Ο.Π. 7
Ο.Π. 8
Παιδική Χαρά
Πράσινο - Πάρκο
Δεξαμενή
Ανισόπεδη διάβαση
Ασφαλτοστρωμένος δρόμος για Δ. Μητρουσίου

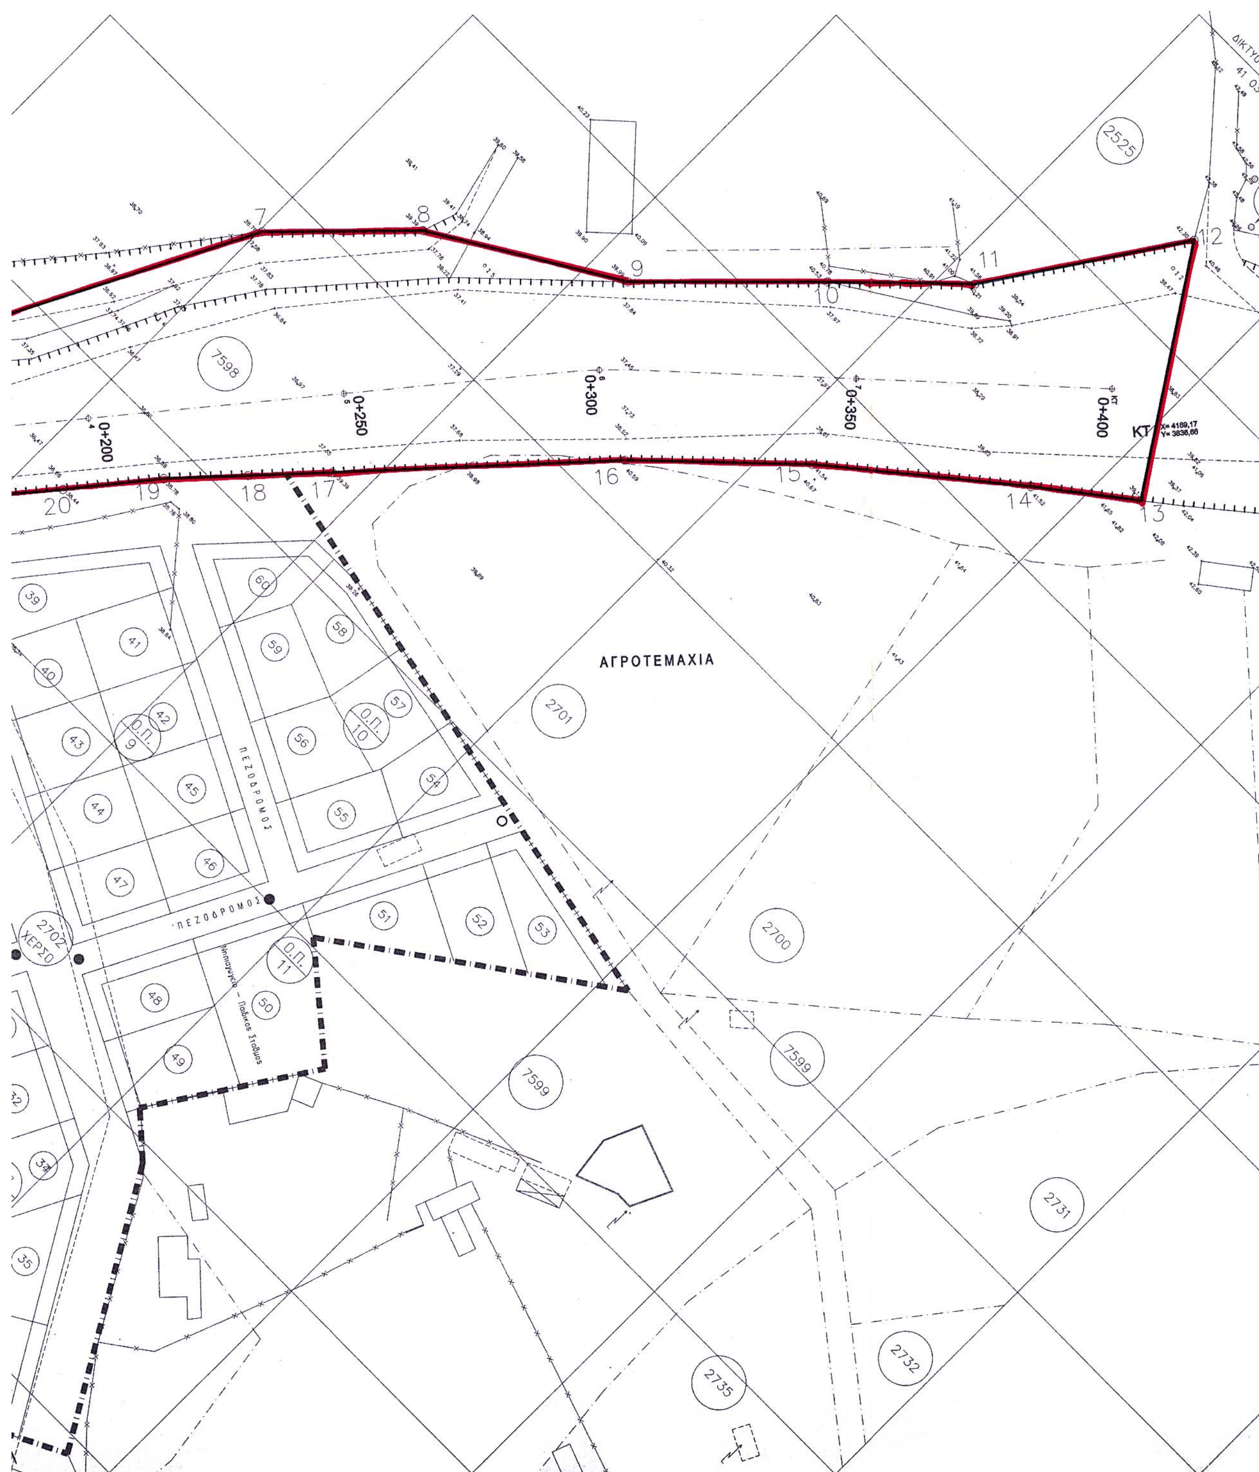

7
8
9
10
11
12
13
14
15
16
17
18
19
20
0+200
0+250
0+300
0+350
0+400
KT
7598
2525
ΑΓΡΟΤΕΜΑΧΙΑ
2701
2700
7599
2731
2732
2735
2702
ΧΕΡΣΟ
Ο.Π. 9
Ο.Π. 10
Ο.Π. 11
ΠΕΖΟΔΡΟΜΟΣ
ΠΕΖΟΔΡΟΜΟΣ
39
40
41
42
43
44
45
46
47
48
49
50
51
52
53
54
55
56
57
58
59
60
34
35

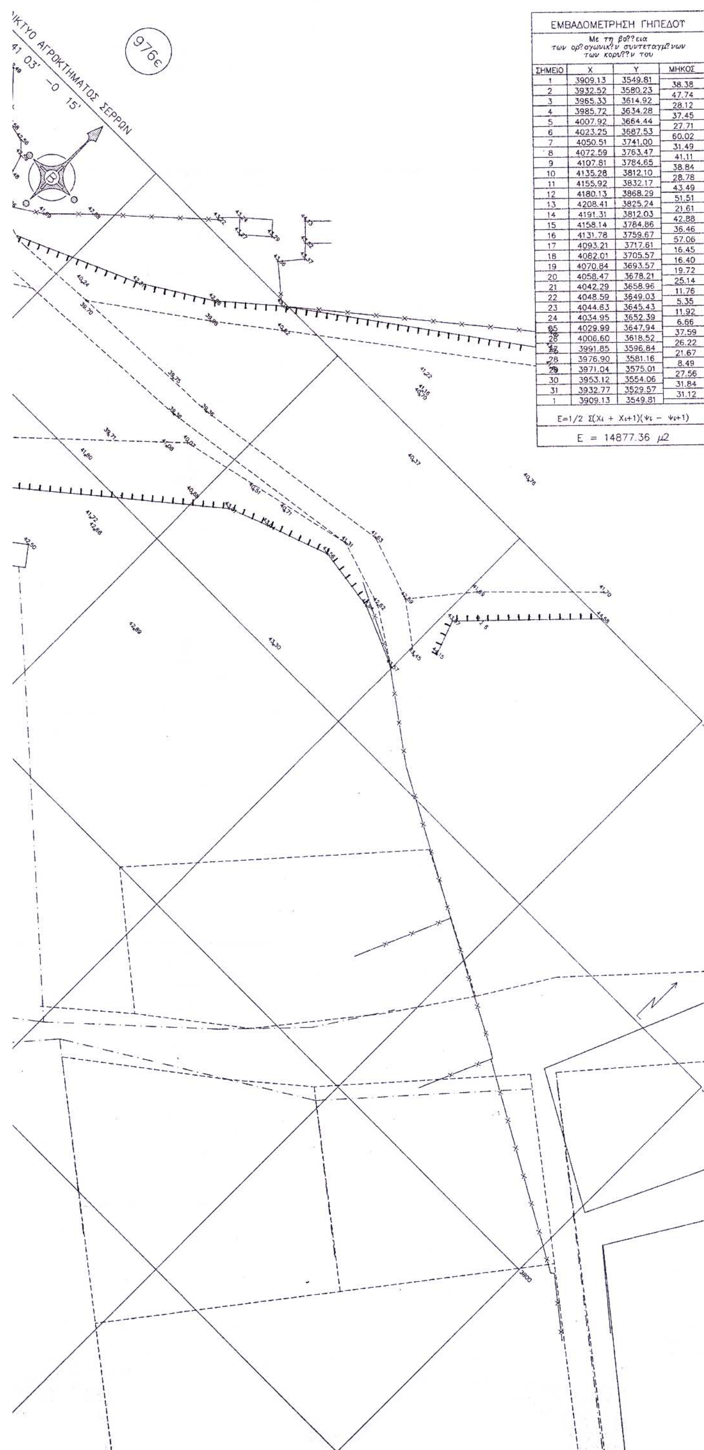

ΕΜΒΑΔΟΜΕΤΡΗΣΗ ΓΗΠΕΔΟΥ

Με τη βο??εια των ορ?ογωνικ?ν συντεταγμ?νων των κορυ??ν του

ΣΗΜΕΙΟ	X	Y	ΜΗΚΟΣ
1	3909.13	3549.81	38.38
2	3932.52	3580.23	47.74
3	3965.33	3614.92	28.12
4	3985.72	3634.28	37.45
5	4007.92	3664.44	27.71
6	4023.25	3687.53	60.02
7	4050.51	3741.00	31.49
8	4072.59	3763.47	41.11
9	4107.81	3784.65	38.84
10	4135.28	3812.10	28.78
11	4155.92	3832.17	43.49
12	4180.13	3868.29	51.51
13	4208.41	3825.24	21.61
14	4191.31	3812.03	42.88
15	4158.14	3784.86	36.46
16	4131.78	3759.67	57.06
17	4093.21	3717.61	16.45
18	4082.01	3705.57	16.40
19	4070.84	3693.57	19.72
20	4058.47	3678.21	25.14
21	4042.29	3658.96	11.76
22	4048.59	3649.03	5.35
23	4044.63	3645.43	11.92
24	4034.95	3652.39	6.66
25	4029.99	3647.94	37.59
26	4006.60	3618.52	26.22
27	3991.85	3596.84	21.67
28	3976.90	3581.16	8.49
29	3971.04	3575.01	27.56
30	3953.12	3554.06	31.84
31	3932.77	3529.57	31.12
1	3909.13	3549.81	

$E = 1/2\ \Sigma(X_i + X_{i+1})(\Psi_i - \Psi_{i+1})$

$E = 14877.36\ \mu 2$

ΕΛΛΗΝΙΚΗ ΔΗΜΟΚΡΑΤΙΑ
ΠΕΡΙΦΕΡΕΙΑ ΚΕΝΤΡΙΚΗΣ ΜΑΚΕΔΟΝΙΑΣ
ΝΟΜΜΟΣ ΣΕΡΡΩΝ
ΔΗΜΟΣ ΣΕΡΡΩΝ

ΚΑΘΟΡΙΣΜΟΣ ΟΡΙΟΓΡΑΜΜΗΣ ΡΕΜΑΤΟΣ

Αγ. ΒΑΡΒΑΡΑΣ Δ. ΣΕΡΡΩΝ
ΕΚΤΑΣΗΣ Ε=14,877.36τμ

ΓΙΑ ΠΟΛΕΟΔΟΜΗΣΗ ΟΜΟΡΗΣ ΔΗΜΟΤΙΚΗΣ ΕΚΤΑΣΗΣ
ΠΡΟΣ ΑΠΟΚΑΤΑΣΤΑΣΗ ΠΑΛΛΙΝΟΣΤΟΥΝΤΩΝ

ΕΛΛΗΝΙΚΗ ΔΗΜΟΚΡΑΤΙΑ
ΠΕΡΙΦΕΡΕΙΑ ΚΕΝΤΡΙΚΗΣ ΜΑΚΕΔΟΝΙΑΣ
ΓΕΝΙΚΗ ΔΙΕΥΘΥΝΣΗ ΠΕΡΙΦΕΡΕΙΑΣ
ΔΙΕΥΘΥΝΣΗ ΔΗΜΟΣΙΩΝ ΕΡΓΩΝ
ΤΜΗΜΑ ΥΔΡ. ΕΡΓΩΝ
Από υδρολογική - υδραυλική άποψη ανταποκρίνεται στις απαιτήσεις του Ν. 880/79 όπως τροπ. με το Ν. 3010/02
Θεσσαλονίκη, 18-2-04
Ο Μηχ/κός Δ.Δ.Ε.
Βερ. Βαφειάδου
Πολ. Μηχ. με Α΄ β.
Ο Προϊστάμενος Τμ. Υδρ. Έργων
Ιωάννης Χατζημηνιάδης
Πολ. Μηχ/κός με Α΄ β

ΠΕΡΙΦΕΡΕΙΑ ΚΕΝΤΡΙΚΗΣ ΜΑΚΕΔΟΝΙΑΣ
ΔΙ.ΠΕ.ΧΩ.
Νομός: ΣΕΡΡΩΝ
Οικισμός: Δήμος Σερρών
Θέμα: Επικύρωση καθορισμού οριογραμμών ρέματος Αγ. Βαρβάρας
Το παρόν τοπογραφικό διάγραμμα συνοδεύει την υπ' αριθ. 1351/2004 απόφαση Γεν. Γραμ. Περιφέρειας Κεντρικής Μακεδονίας.
Θεσ/νίκη
ΘΕΩΡΗΘΗΚΕ
Ο Προϊστάμενος ΔΙ.ΠΕ.ΧΩ. Κ.Μ.

ΚΛΙΜΑΚΑ 1:500

ΤΟΠΟΓΡΑΦΙΚΗ ΜΕΛΕΤΗ - ΟΡΙΖΟΝΤΙΟΓΡΑΦΙΑ

ΜΕΛΕΤΗΤΗΣ
ΚΑΣΙΜΗΣ ΔΗΜΗΤΡΙΟΣ
Αγρ. Τοπογράφος μηχ/κός

...ΑΤΡΙΔΗΣ ΒΑΣΙΛΕΙΟΣ
Αρχ. Μηχ. με βαθμό Α΄

Αρ. Σχεδίου 1
ΗΜΕΡΟΜΗΝΙΑ ΟΚΤΩΒΡΙΟΣ 2003

Δ. ΣΕΡΡΩΝ	ΕΠΙΒΛΕΨΗ	ο ΕΠΙΒΛΕΠΩΝ ΜΗΧ/ΚΟΣ		
	ΕΛΕΓΧΟΣ	ο ΠΡΟΪΣΤΑΜΕΝΟΣ		
	ΘΕΩΡΗΣΗ	ο ΔΙΕΥΘΥΝΤΗΣ		
	ΕΓΚΡΙΣΗ	ΕΓΚΡΙΤΙΚΗ ΑΠΟΦΑΣΗ		

ΚΑΘΟΡΙΣΜΟΣ ΟΡΙΟΓΡΑΜΜΗΣ ΡΕΜΑΤΟΣ
Καθορίζεται η οριογραμμή του ρέματος όπως ορίζεται με τα στοιχεία 1-2-3 29-30-31
και σημειώνεται με κόκκινο χρώμα
Σέρρες 6/2/2004
Ο ΣΥΝΤΑΞΑΣ ΤΗΝ ΟΡΙΟΓΡΑΜΜΗ
Κων/νος Κελίδης
Πολιτ. Υπομηχ/κός με Α΄ β.

ΘΕΩΡΗΘΗ
Σέρρες 11/2/2004
Ο Δ/ΝΤΗΣ ΤΕΧΝ. ΥΠΗΡΕΣΙΩΝ
Χρίστος Α. Καραλής
Τοπογρ. Μηχ/κός με βαθμό Δ/ντή

ΕΘΝΙΚΟ ΤΥΠΟΓΡΑΦΕΙΟ
Για τεχνικούς λόγους στο σχεδιάγραμμα έγινε σμίκρυνση κατά ποσοστό 34 %

Αριθ. 2631 (3)

Κήρυξη αναδασωτέας έκτασης εμβαδού 3.300 τ.μ. που αποτελούσε Δάσος στη θέση "Λιώνας" Δ.Δ. Μονολίθου του Δήμου Αταβύρου της Νήσου Ρόδου, Ν. Δωδ/νήσου.

Ο ΓΕΝΙΚΟΣ ΓΡΑΜΜΑΤΕΑΣ
ΠΕΡΙΦΕΡΕΙΑΣ ΝΟΤΙΟΥ ΑΙΓΑΙΟΥ

Έχοντας υπόψη:

1. Τις διατάξεις του Ν. 3200 /1955 περί διοικητικής αποκέντρωσης, όπως τροποποιήθηκε και συμπληρώθηκε μεταγενέστερα με το Ν.Δ. 532/1970.

2. Τις διατάξεις του άρθρου 7 του Ν. 2503 /1997 "Διοίκηση, οργάνωση, στελέχωση της Περιφέρειας κ.λ.π."

3. Τις διατάξεις του άρθρου 117 παρ. 3 του Συντάγματος.

4. Τις διατάξεις του Ν. 998/79 " Περί προστασίας των Δασών κ.λ,π. " και ειδικότερα: α) του άρθρου 41 παρ. 1, β)του άρθρου 38 παρ. 1,

5. Τις διαταγές του Υπουργείου Γεωργίας:

α) 160417/1180/8.7.1980, β) 182447/3049/24.9.1980

6. Την από 23.11.2003 έκθεση αυτοψίας και πρόταση του Δασολόγου Λεφάκη Δημητρίου , με την οποία προτείνεται η κήρυξη της έκτασης που αναφέρεται στο θέμα ως αναδασωτέας.

7.Την αρ. πρωτ. 121 /18.2.2004 Εισήγηση της Δ/νσης Δασών Δωδ/νήσου για κήρυξη της έκτασης που αποτελούσε Δάσος αναδασωτέας αποφασίζουμε:

Κηρύσσουμε αναδασωτέα με φυσική αναγέννηση με σκοπό την διατήρηση του χαρακτήρα του Δάσους και την αποκατάσταση της βλάστησης που καταστράφηκε από παράνομη εκχέρσωση κατά τον μήνα Νοέμβριο του έτους 2003,

Έκταση συνολικά τριών χιλιάδων τριακοσίων (3.300) τετραγωνικών μέτρων, που αποτελεί τμήμα της Κ.Μ 503 γαιών Μονολίθου, ανήκει στο Δημόσιο, βρίσκεται στη θέση "Λιώνας" του Δήμου Αταβύρου και προσδιορίζεται από τα στοιχεία Ε(1,2,3,4,5,6,1) = 3.300 τ.μ. και έχει όρια:

Ανατολικά : Με Δάσος Πεύκης και καλλιέργειες

Δυτικά: Με ελαιώνα

Βόρεια: Με Δάσος Πεύκης

Νότια: Με ελαιώνα

όπως φαίνεται στο συνημμένο διάγραμμα που αποτελεί αναπόσπαστο μέρος της απόφασης αυτής.


Η απόφαση αυτή να δημοσιευθεί στην Εφημερίδα της Κυβερνήσεως.

Ρόδος, 12 Μαΐου 2004


Ο Γενικός Γραμματέας Περιφέρειας
ΧΑΡΑΛΑΜΠΟΣ ΚΟΚΚΙΝΟΣ

ΤΟΠΟΓΡΑΦΙΚΟ ΔΙΑΓΡΑΜΜΑ ΔΗΜΟΣΙΟΥ ΔΑΣΟΥΣ ΠΟΥ ΕΚΧΕΡΣΩΘΗΚΕ & ΚΑΤΑΛΗΦΘΗΚΕ
ΠΑΡΑΝΟΜΑ ΑΠΟ ΤΟΝ ΜΑΛΑΝΔΡΗ ΕΜΜΑΝΟΥΗΛ του ΒΑΣΙΛΕΙΟΥ ΕΝΤΟΣ ΤΗΣ
Κ.Μ. 503 ΓΑΙΩΝ ΜΟΝΟΛΙΘΟΥ ΣΤΗ ΘΕΣΗ "ΛΙΩΝΑΣ"


Ανήκει στην ...2631/12-5-04 απόφαση
της Διεύθυνσης Δασών Δωδεκανήσου

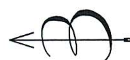

ΑΠΟΣΠΑΣΜΑ ΚΤΗΜΑΤΟΛΟΓΙΚΟΥ ΧΑΡΤΗ
ΠΕΡΙΟΧΗΣ ΜΟΝΟΛΙΘΟΥ
ΚΛΙΜΑΚΑ 1:5000

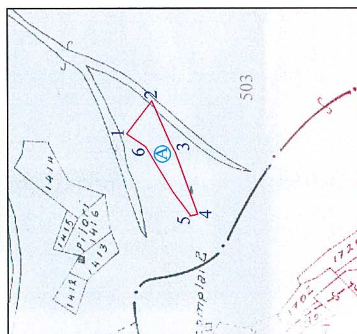

ΑΠΟΣΠΑΣΜΑ ΜΟΡΦΟΛΟΓΙΚΟΥ ΧΑΡΤΗ
ΚΛΙΜΑΚΑ 1:5000 (Αρ. Φύλλου 8835/3)

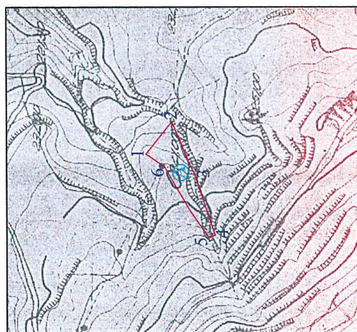

ΥΠΟΜΝΗΜΑ

Τμήμα (Α) με στοιχεία (1,2,3,4,5,6,1) και Ε= 3.300 τ.μ., εκχερσωθέν & καταληφθέν δημόσιο Δάσος.

Ρόδος 17 - 12 - 2003

Ο ΕΝΕΡΓΗΣΑΣ ΤΗΝ ΑΥΤΟΨΙΑ
Λεφάκης Δημήτριος
Δασολόγος

Η ΣΥΝΤΑΞΑΣΑ
ΚΟΥΝΤΟΥΡΗ ΘΕΑΝΩ
ΤΟΠΟΓΡΑΦΟΣ ΜΗΧΑΝΙΚΟΣ Τ.Ε.

Ρόδος 29 - 3 - 2004
ΘΕΩΡΗΘΗΚΕ
Ο ΔΙΕΥΘΥΝΤΗΣ ΔΑΣΩΝ ΔΩΔ/ΣΟΥ
ΚΟΝΤΙΤΣΗΣ
ΔΑΣΟΛΟΓΟΣ ΜΕ ΒΑΘΜΟ Δ/ΝΤΗ



ΕΘΝΙΚΟ ΤΥΠΟΓΡΑΦΕΙΟ
Για τεχνικούς λόγους στο σχεδιάγραμμα έγινε σμίκρυνση κατά ποσοστό 55 %